

Viv. Plantas 1ª-7ª tipo E

Superficies útiles

	m²
SALÓN-COMEDOR-COCINA	25,09
DISTRIBUIDOR	1,00
DORMITORIO 1	12,63
DORMITORIO 2	10,06
VESTIDOR	2,56
BAÑO 1	4,29
BAÑO 2	3,14
TERRAZA CUBIERTA	4,65



Total Superficies útiles 63,42

Superficie útil terraza descubierta -

Superficie construida Total 72,57

Superficie construida con Elementos comunes 88,73

Superficie Totales interiores y exteriores 88,73

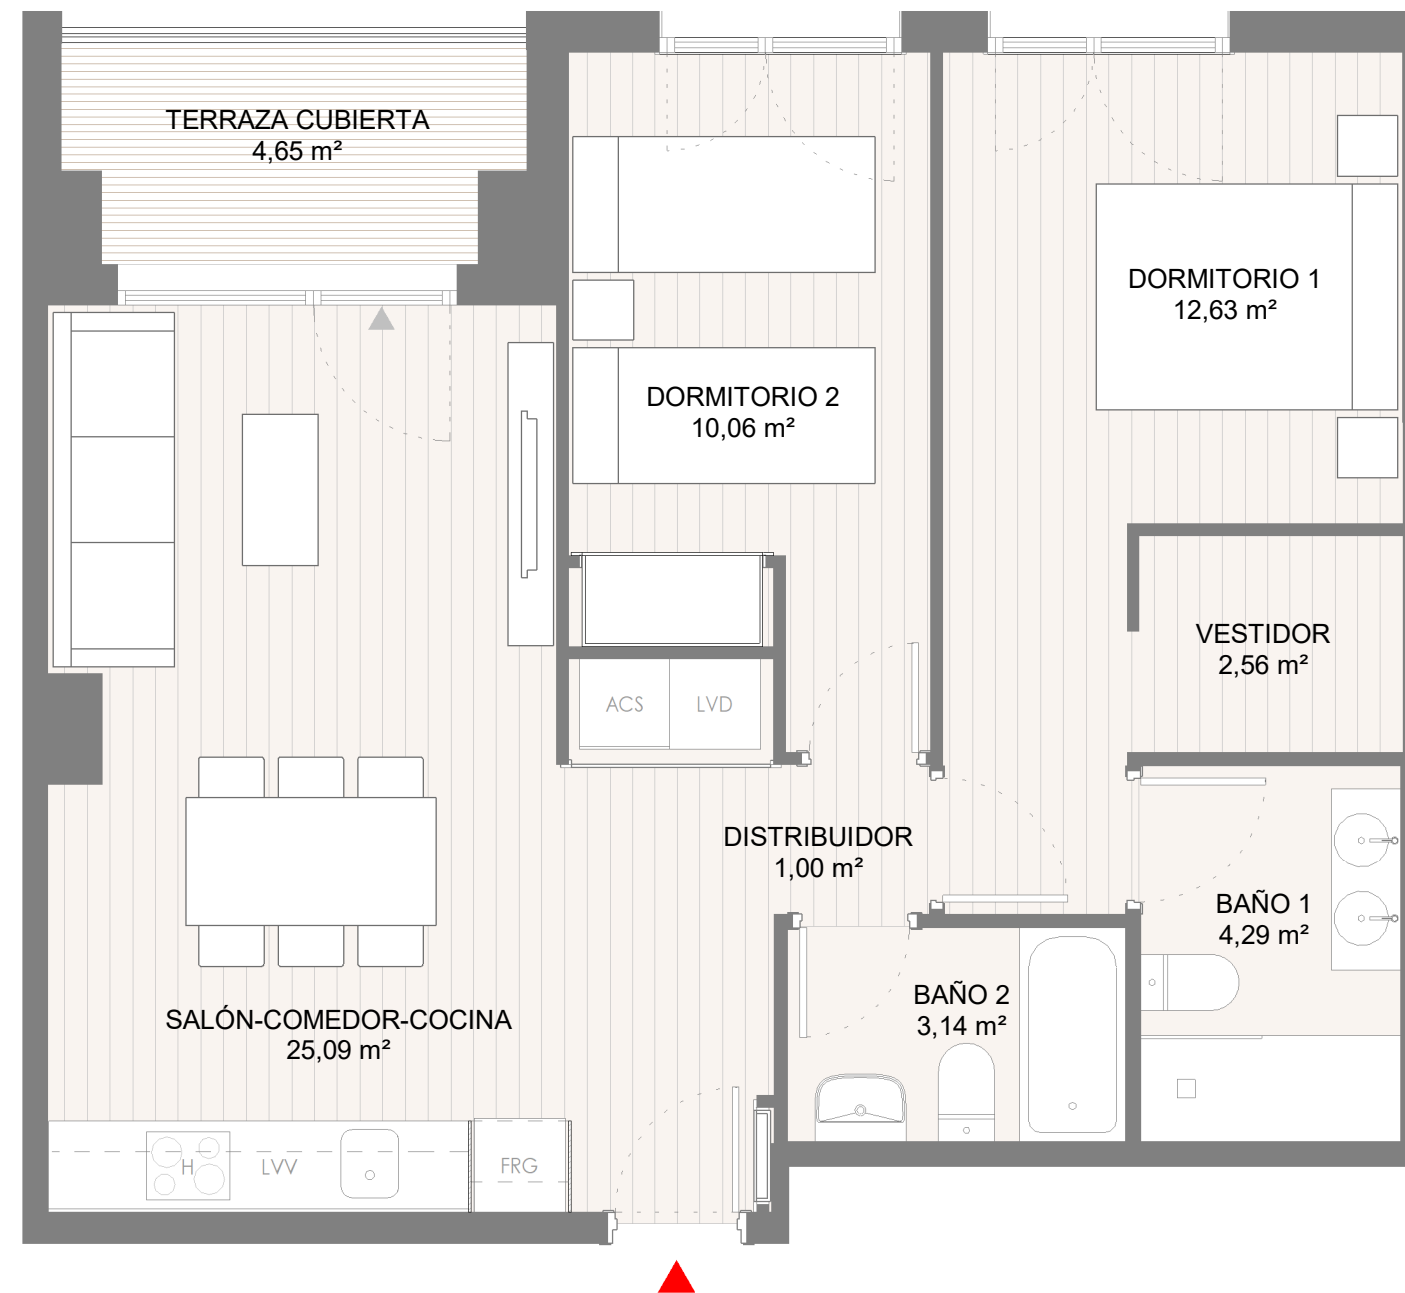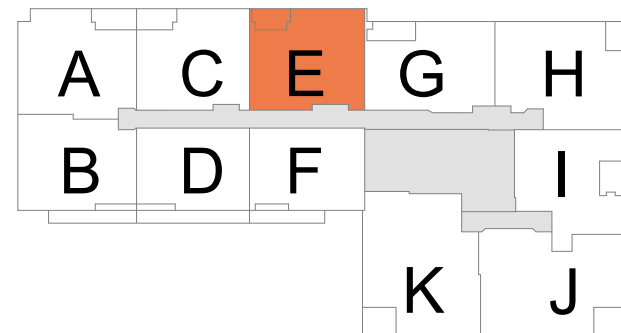

ática

Residencial Ática Quart

La información, diseños, superficies, medidas o imágenes de los productos que puedan estar contenidos en la presente web/dossier son meramente orientativos y sujetos a posibles variaciones a exclusivo criterio del promotor, y, en ningún caso, suponen oferta contractual en firme.

ESCALA GRÁFICA

