
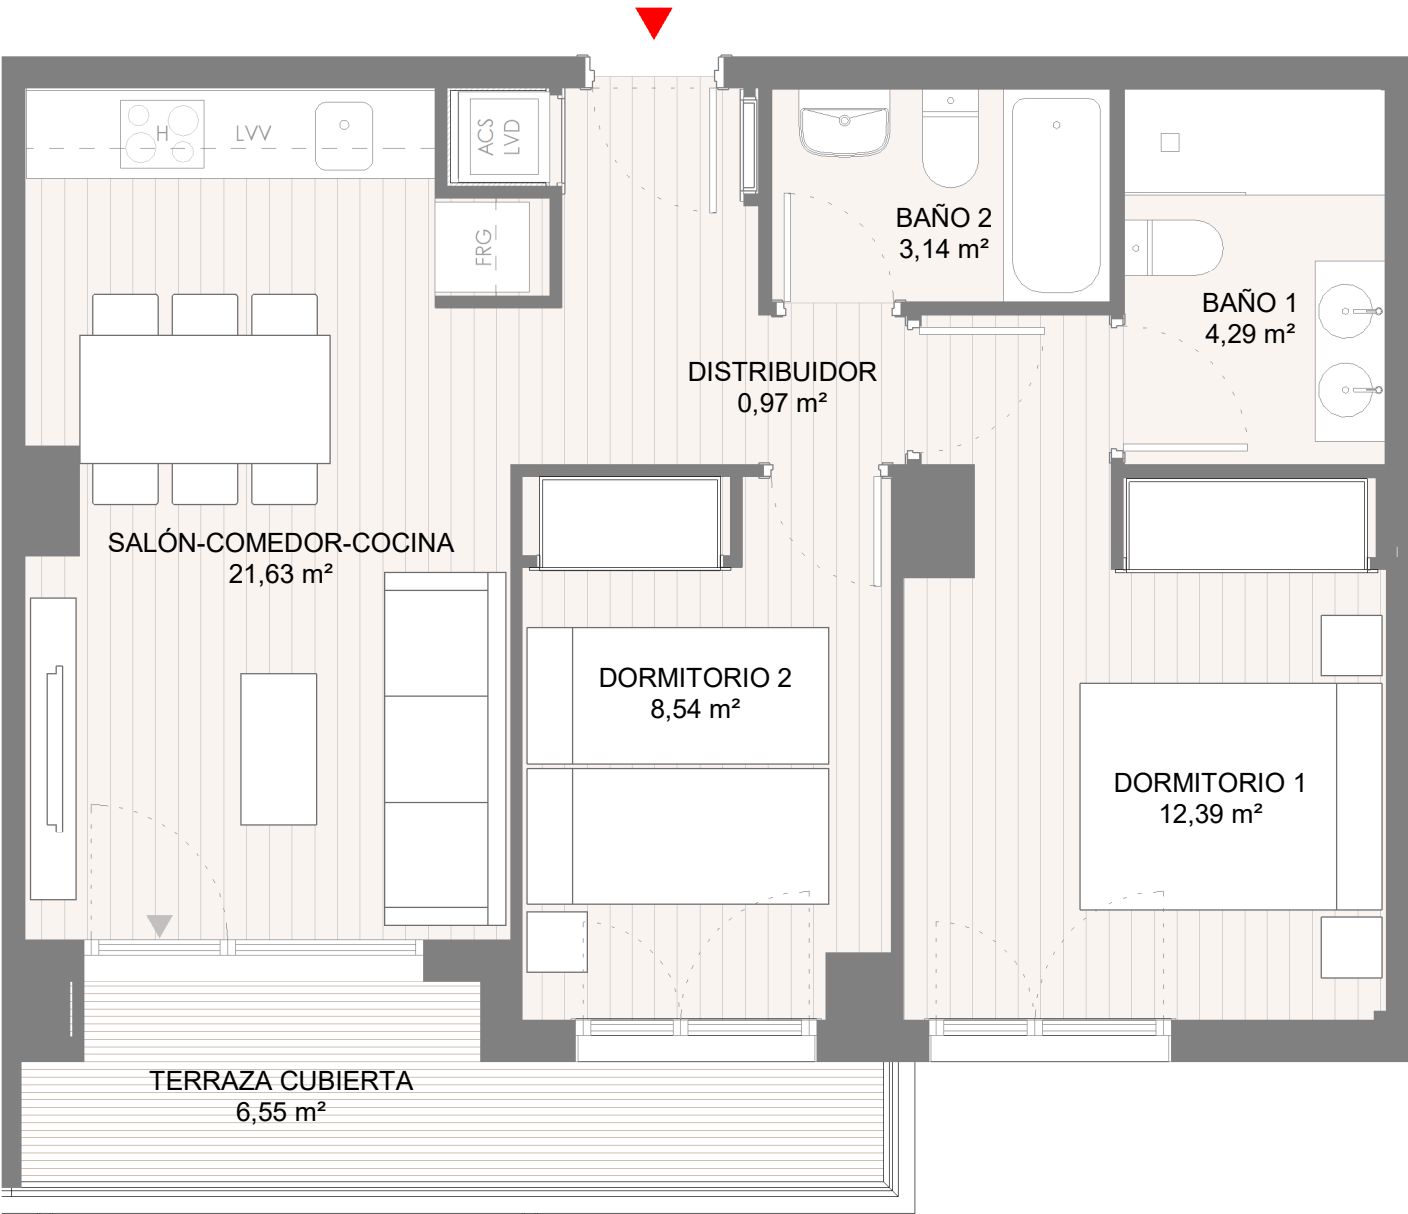


Viv. Plantas 1ª-6ª tipo F

Superficies útiles	m²
SALÓN-COMEDOR-COCINA	21,63
DISTRIBUIDOR	0,97
DORMITORIO 1	12,39
DORMITORIO 2	8,54
BAÑO 1	4,29
BAÑO 2	3,14
TERRAZA CUBIERTA	6,55

Total Superficies útiles	57,51
Superficie útil terraza descubierta	-
Superficie construida Total	62,83
Superficie construida con Elementos comunes	76,82
Superficie Totales interiores y exteriores	76,82

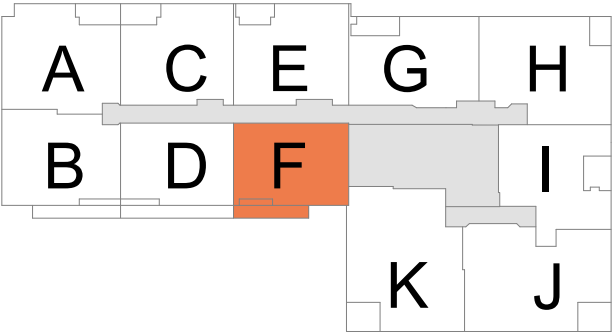

ática

Residencial Ática Quart

La información, diseños, superficies, medidas o imágenes de los productos que puedan estar contenidos en la presente web/dossier son meramente orientativos y sujetos a posibles variaciones a exclusivo criterio del promotor, y, en ningún caso, suponen oferta contractual en firme.

ESCALA GRÁFICA

