
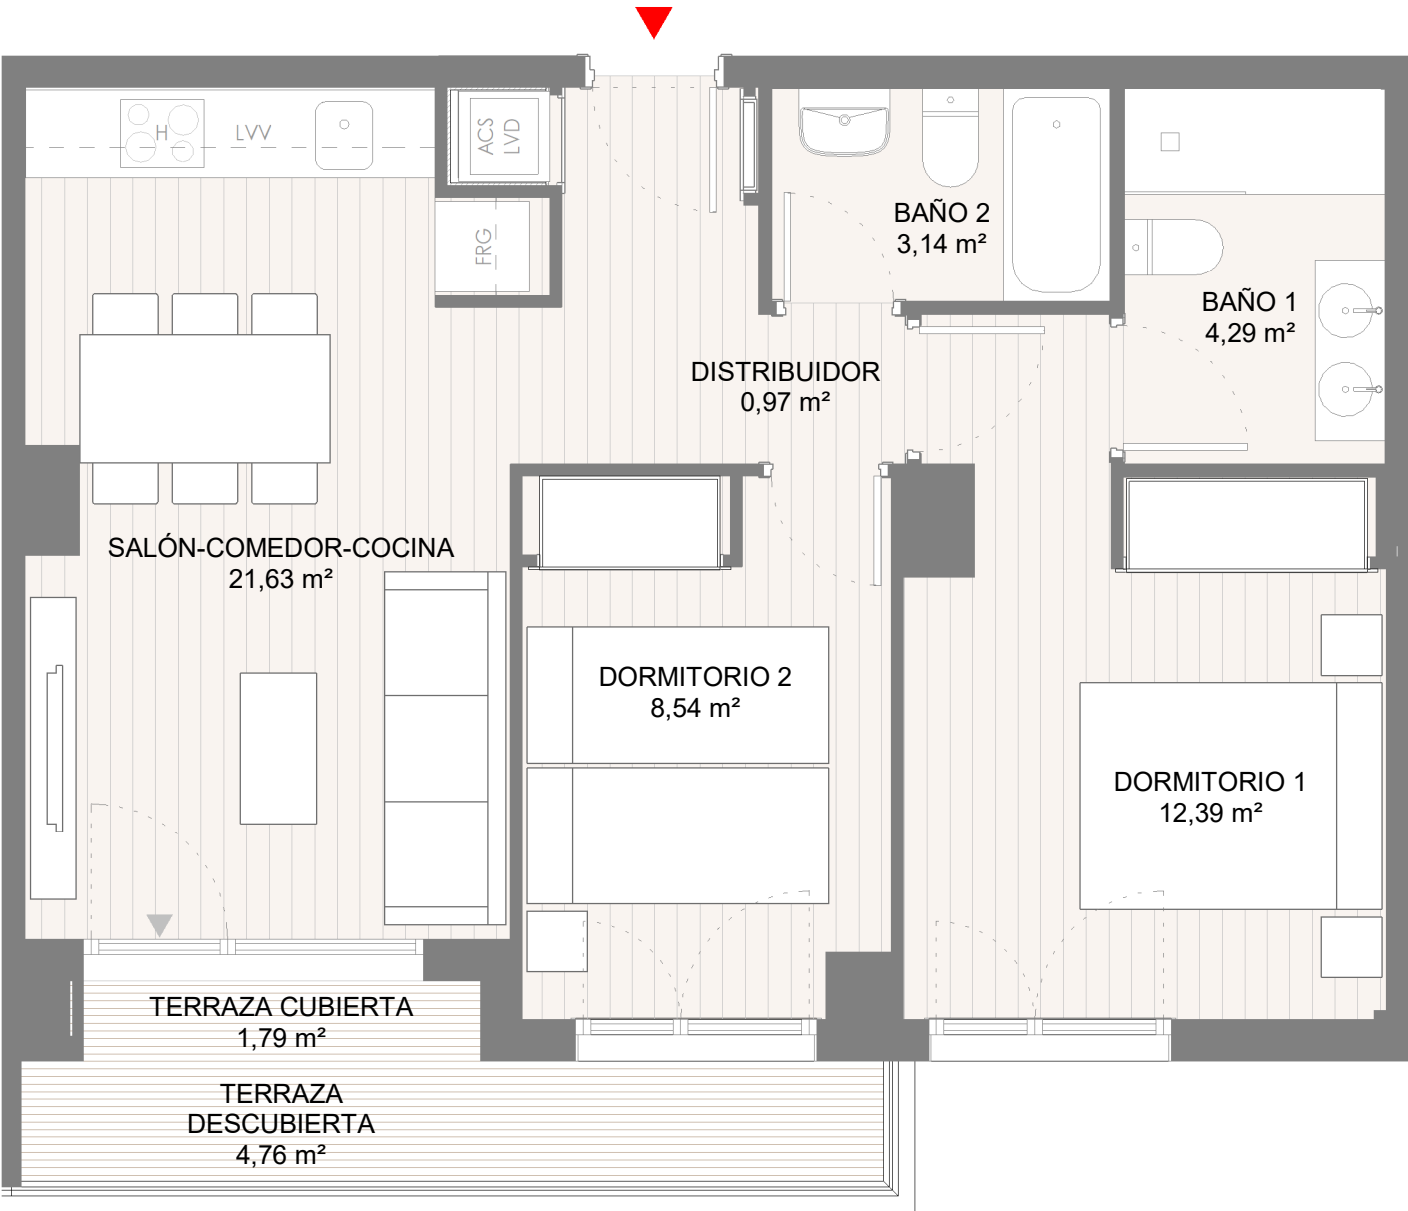


Viv. Plantas 7ª tipo F2

Superficies útiles	m²
SALÓN-COMEDOR-COCINA	21,63
DISTRIBUIDOR	0,97
DORMITORIO 1	12,39
DORMITORIO 2	8,54
BAÑO 1	4,29
BAÑO 2	3,14
TERRAZA CUBIERTA	1,79

Total Superficies útiles	52,75
Superficie útil terraza descubierta	4,76
Superficie construida Total	59,84
Superficie construida con Elementos comunes	73,17
Superficie Totales interiores y exteriores	79,14

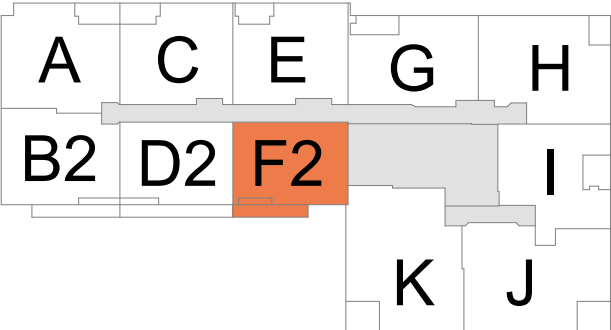

ática

Residencial Ática Quart

La información, diseños, superficies, medidas o imágenes de los productos que puedan estar contenidos en la presente web/dossier son meramente orientativos y sujetos a posibles variaciones a exclusivo criterio del promotor, y, en ningún caso, suponen oferta contractual en firme.

ESCALA GRÁFICA

