

Viv. Plantas 1ª-7ª tipo H

Superficies útiles

	m²
VESTÍBULO	5,23
SALÓN-COMEDOR-COCINA	23,39
DISTRIBUIDOR	1,98
DORMITORIO 1	11,47
DORMITORIO 2	8,28
DORMITORIO 3	10,92
BAÑO 1	4,29
BAÑO 2	3,14
TERRAZA CUBIERTA	3,57



Total Superficies útiles 72,27

Superficie útil terraza descubierta -

Superficie construida Total 81,995

Superficie construida con Elementos comunes 101,18


Superficie Totales interiores y exteriores 101,18

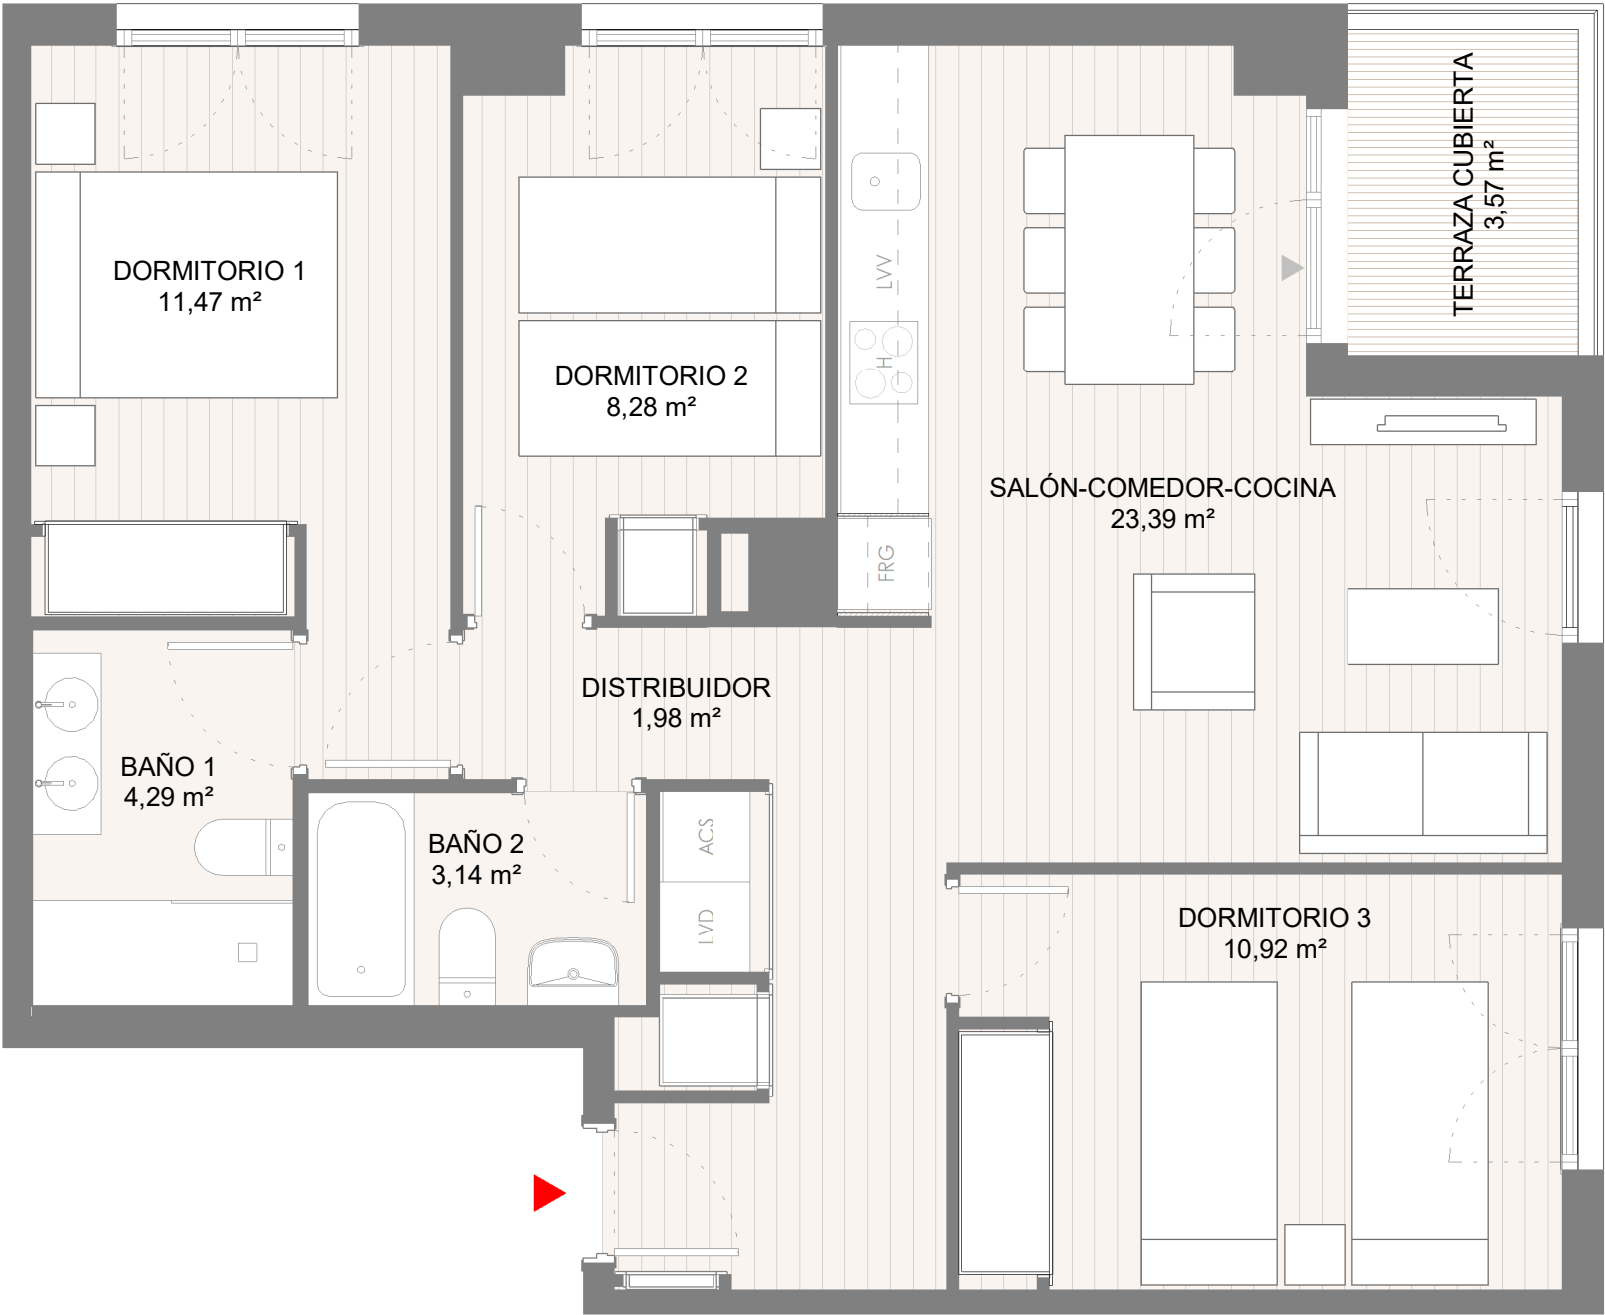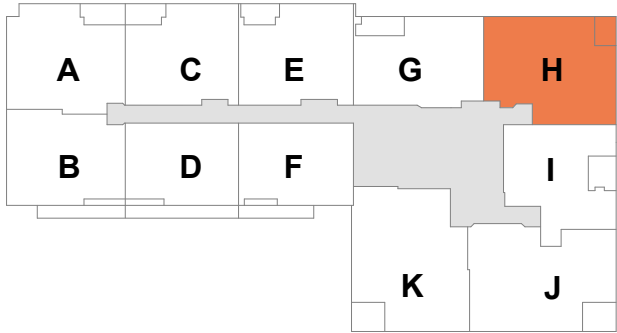

ática

Residencial Ática Quart

ESCALA GRÁFICA

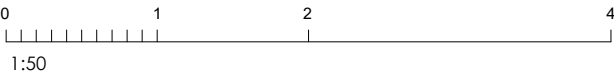

La información, diseños, superficies, medidas o imágenes de los productos que puedan estar contenidos en la presente web/dossier son meramente orientativos y sujetos a posibles variaciones a exclusivo criterio del promotor, y, en ningún caso, suponen oferta contractual en firme.