

Viv. Plantas 1ª-7ª tipo J

Superficies útiles

	m²
SALÓN-COMEDOR-COCINA	24,74
DISTRIBUIDOR	7,28
DORMITORIO 1	12,01
DORMITORIO 2	10,98
DORMITORIO 3	10,13
VESTIDOR	2,95
BAÑO 1	4,29
BAÑO 2	3,14
TERRAZA CUBIERTA	5,62



Total Superficies útiles 81,14

Superficie útil terraza descubierta -

Superficie construida Total 91,65

Superficie construida con Elementos comunes 112,06


Superficie Totales interiores y exteriores 112,06

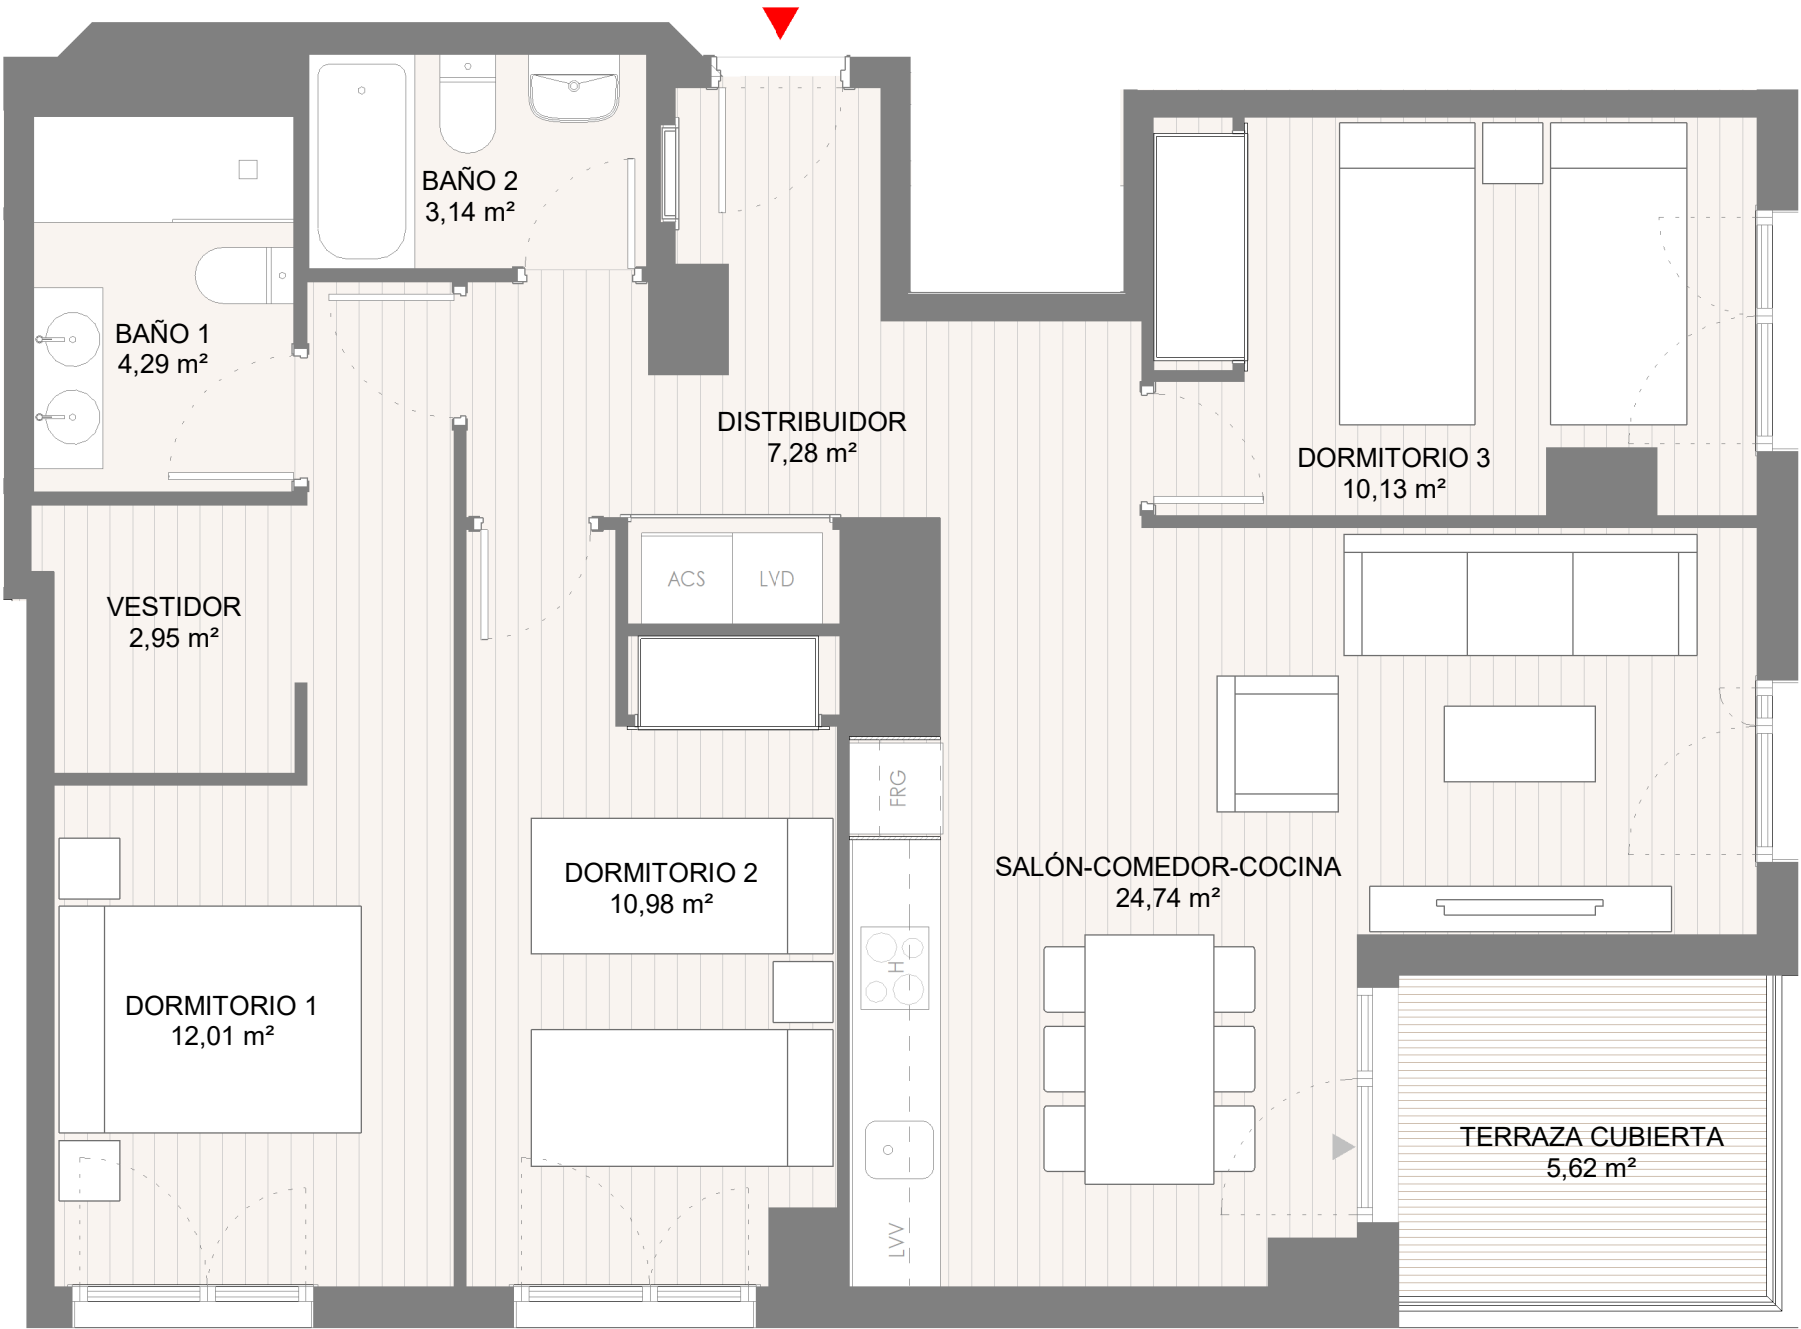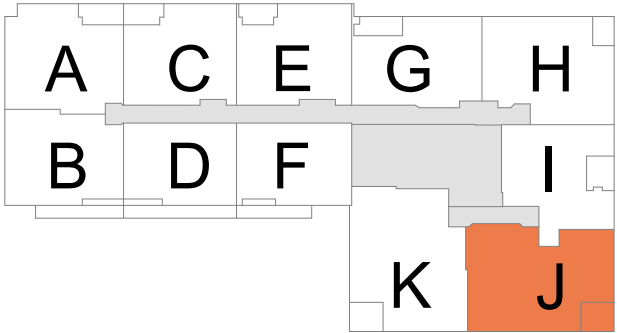

ática

Residencial Ática Quart

ESCALA GRÁFICA

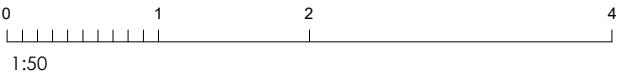

La información, diseños, superficies, medidas o imágenes de los productos que puedan estar contenidos en la presente web/dossier son meramente orientativos y sujetos a posibles variaciones a exclusivo criterio del promotor, y, en ningún caso, suponen oferta contractual en firme.