

Viv. Planta 9ª-10ª tipo X

Superficies útiles

	m²
VESTÍBULO	4,89
SALÓN-COMEDOR-COCINA	25,00
DORMITORIO 1	11,10
DORMITORIO 2	9,40
VESTIDOR	2,56
BAÑO 1	4,26
BAÑO 2	3,42
TERRAZA CUBIERTA	5,62



Total Superficies útiles 66,25

Superficie útil terraza descubierta -


Superficie construida Total 75,11

Superficie construida con Elementos comunes 92,68

Superficie Totales interiores y exteriores 96,68

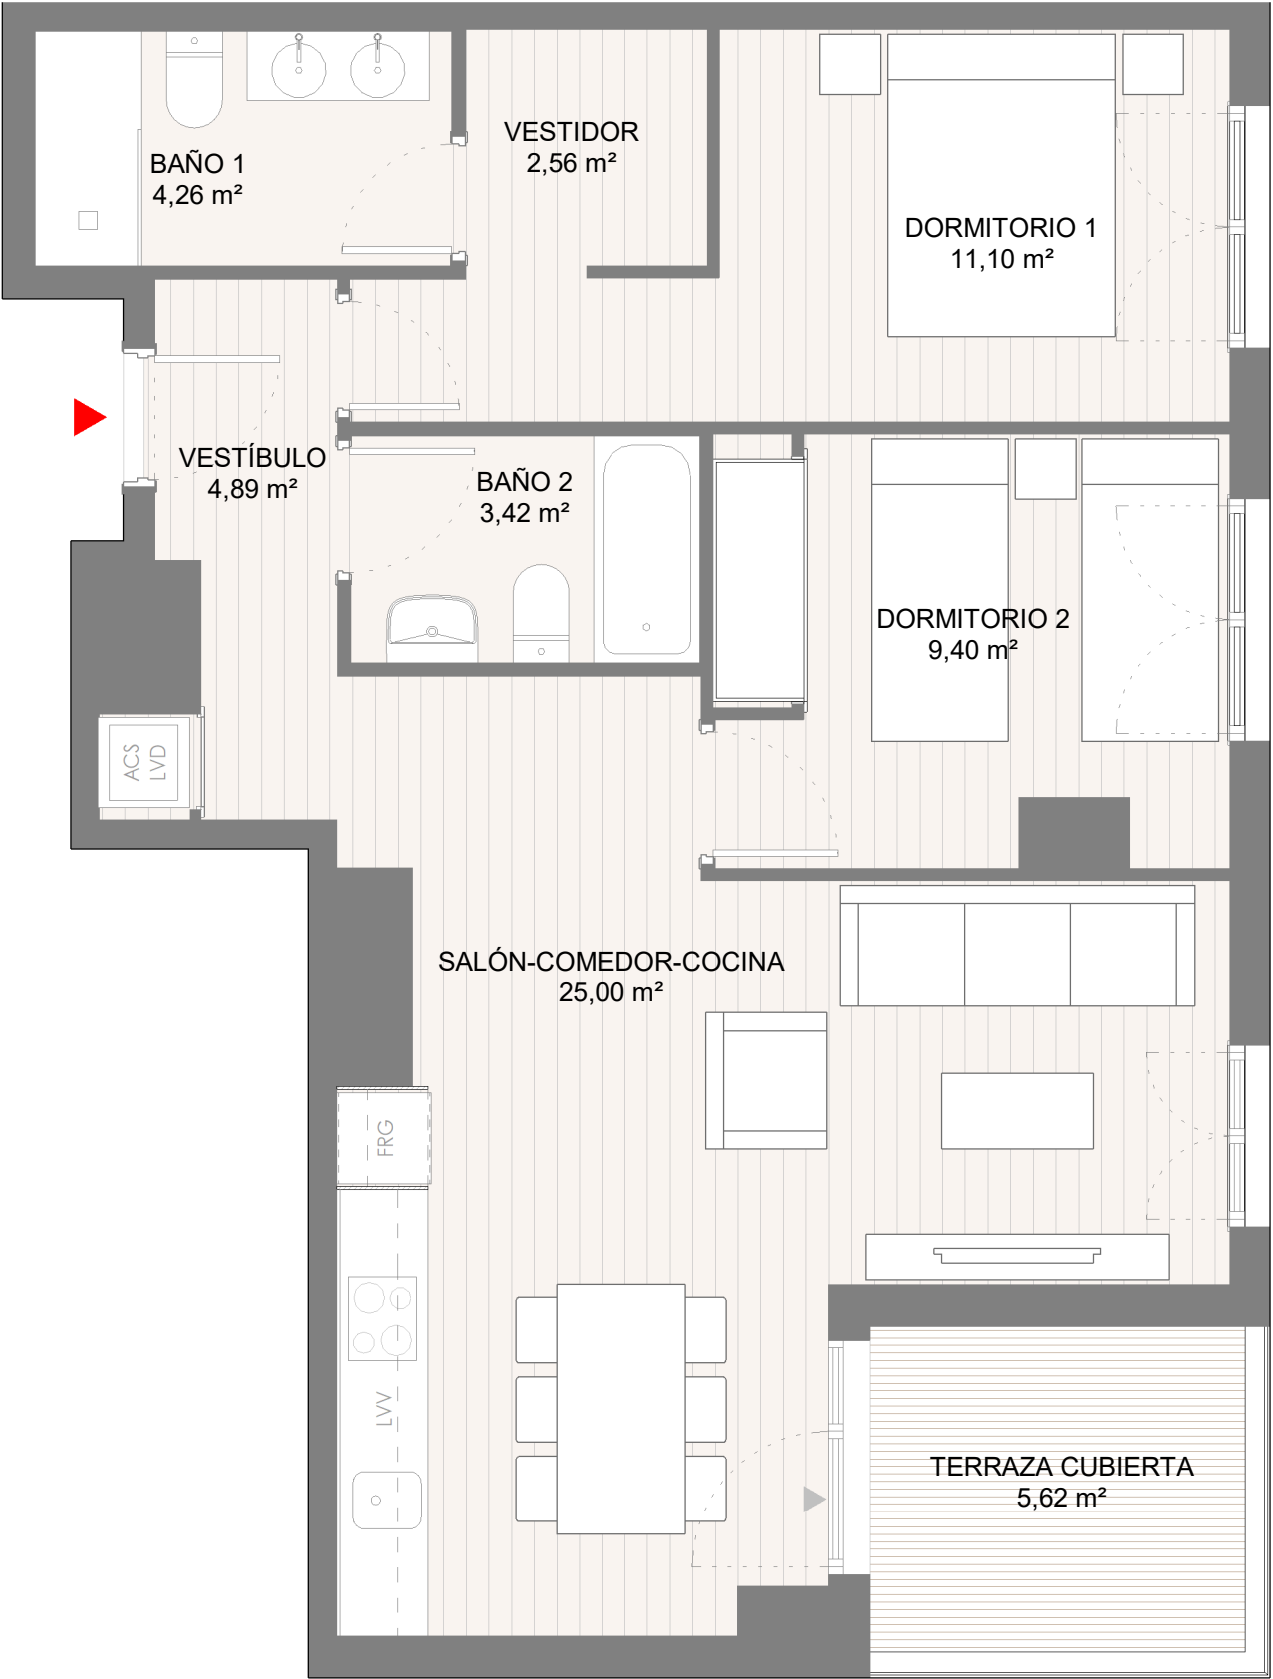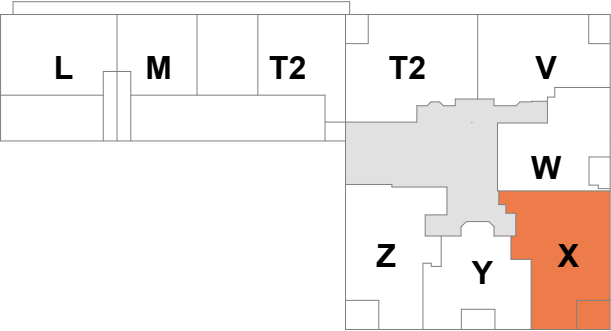

ESCALA GRÁFICA

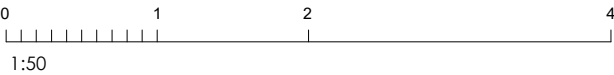

ática

Residencial Ática Quart

La información, diseños, superficies, medidas o imágenes de los productos que puedan estar contenidos en la presente web/dossier son meramente orientativos y sujetos a posibles variaciones a exclusivo criterio del promotor, y, en ningún caso, suponen oferta contractual en firme.