

Viv. Plantas 1^a-7^a tipo E

Superficies útiles

| | m ² |
|----------------------|----------------|
| SALÓN-COMEDOR-COCINA | 25,09 |
| DISTRIBUIDOR | 1,00 |
| DORMITORIO 1 | 12,63 |
| DORMITORIO 2 | 10,06 |
| VESTIDOR | 2,56 |
| BAÑO 1 | 4,29 |
| BAÑO 2 | 3,14 |
| TERRAZA CUBIERTA | 4,33 |



Total Superficies útiles 63,1

Superficie útil terraza descubierta -

Superficie construida Total 72,57

Superficie construida con Elementos comunes 88,73

Superficie Totales interiores y exteriores 88,73

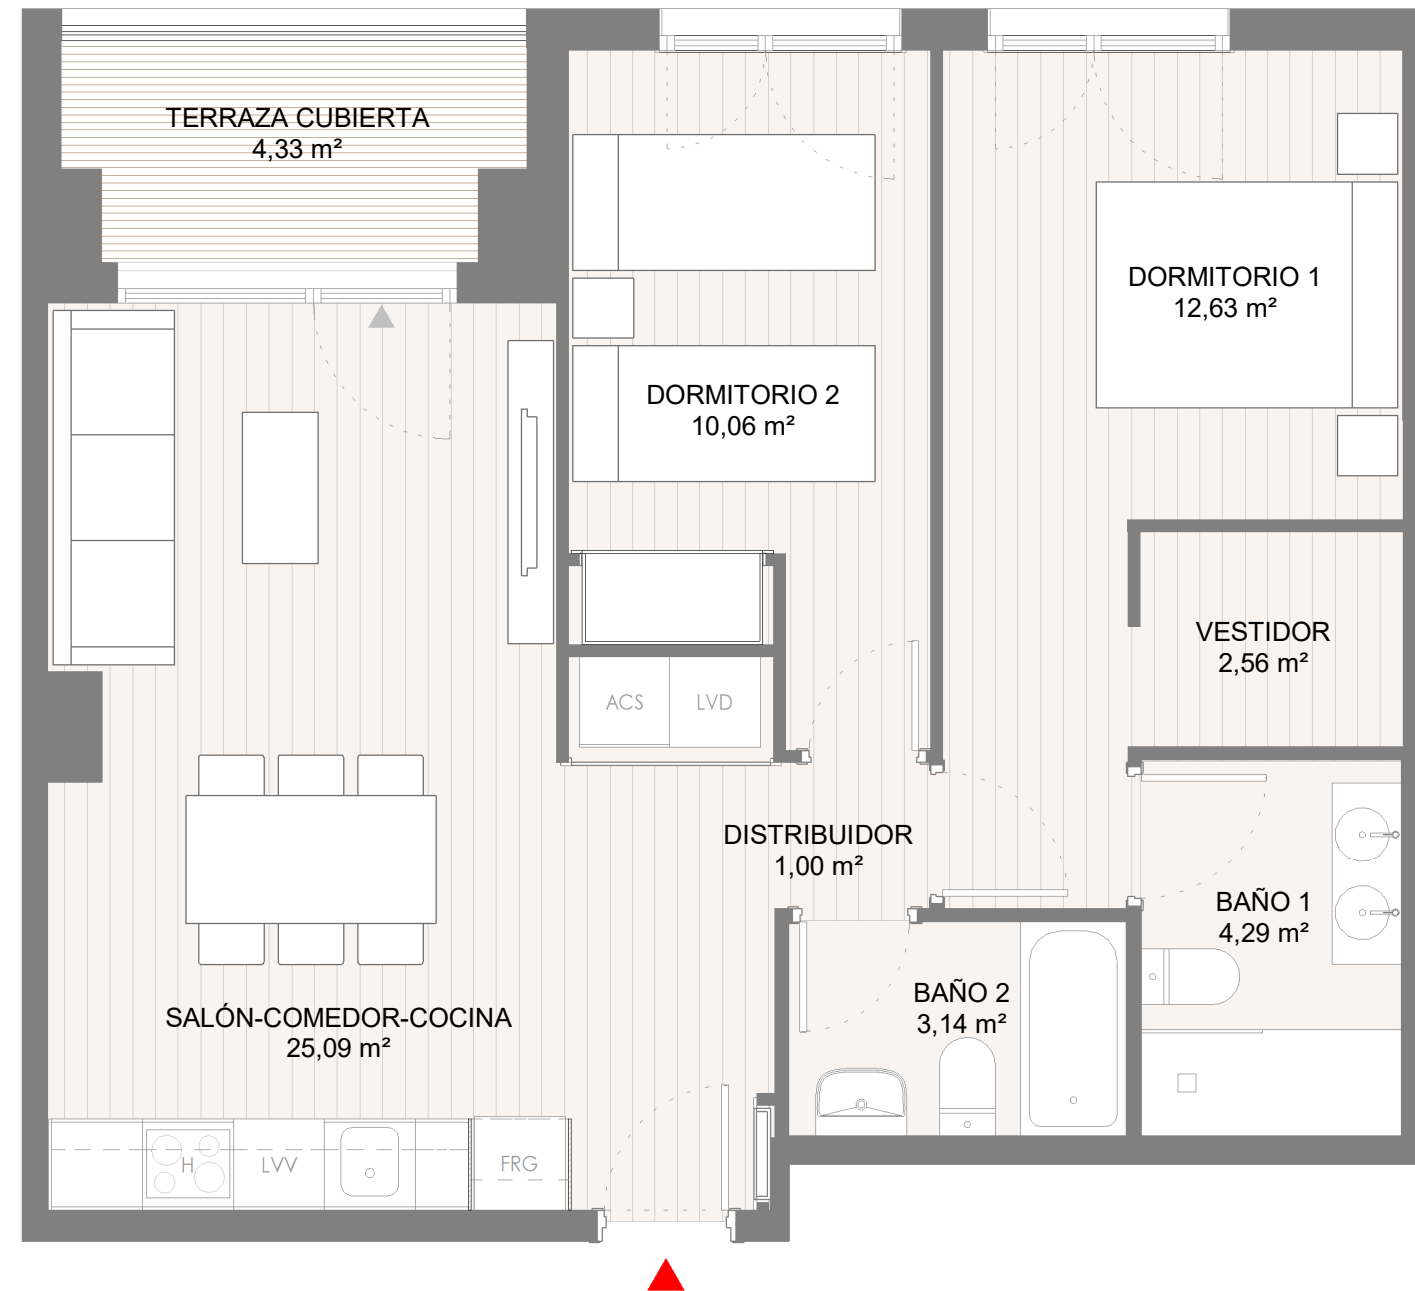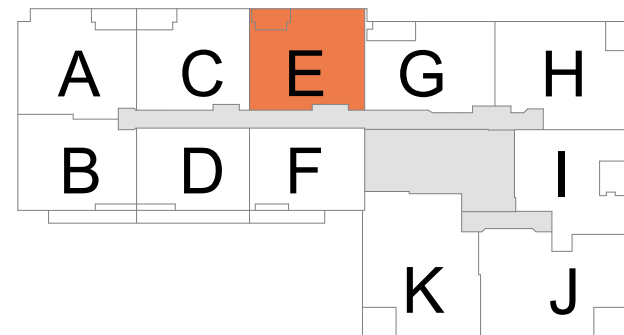

ática

Residencial Ática Quart

La información, diseños, superficies, medidas o imágenes de los productos que puedan estar contenidos en la presente web/dossier son meramente orientativos y sujetos a posibles variaciones a exclusivo criterio del promotor, y, en ningún caso, suponen oferta contractual en firme.

ESCALA GRÁFICA

