

Viv. Plantas 1ª-7ª tipo I

Superficies útiles

	m ²
SALÓN-COMEDOR-COCINA	23,01
DISTRIBUIDOR	1,67
DORMITORIO 1	13,81
DORMITORIO 2	10,01
BAÑO 1	4,19
BAÑO 2	3,14
TERRAZA CUBIERTA	5,37



Total Superficies útiles 61,2

Superficie útil terraza descubierta -

Superficie construida Total 70,86

Superficie construida con Elementos comunes 86,64


Superficie Totales interiores y exteriores 86,64

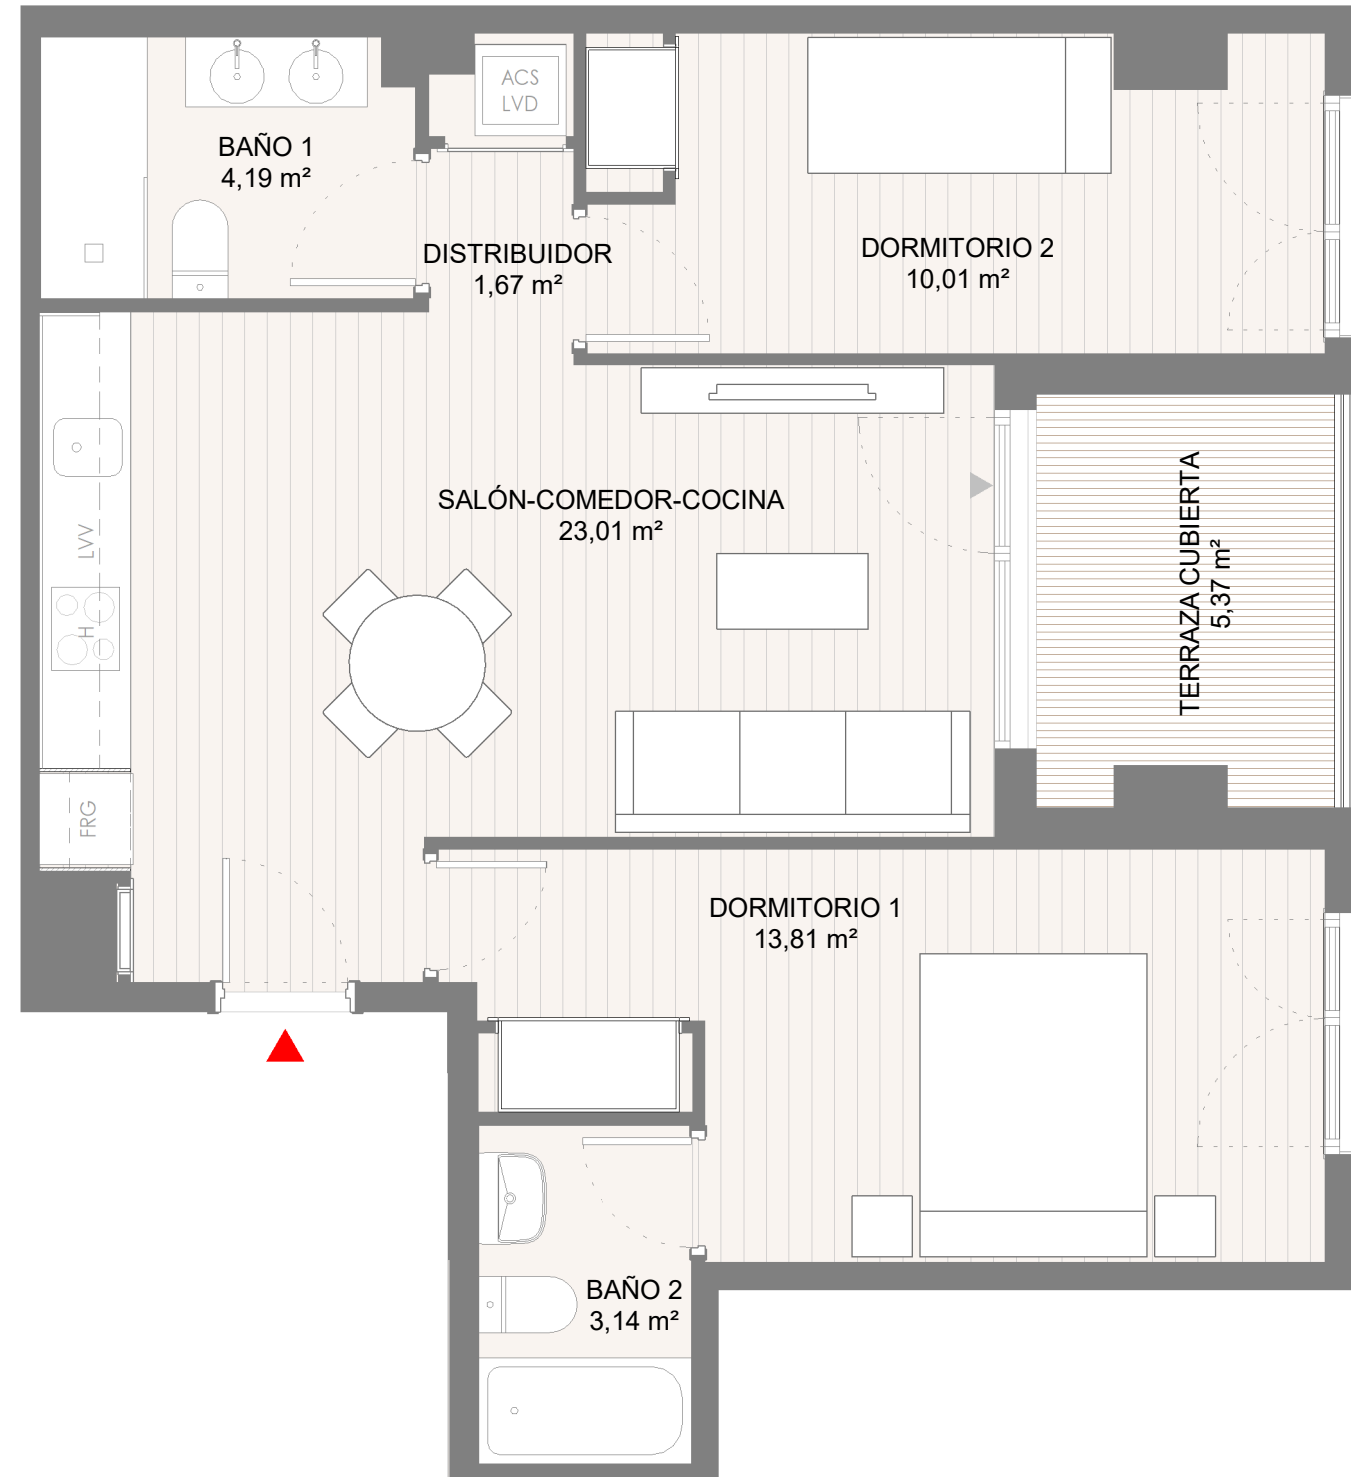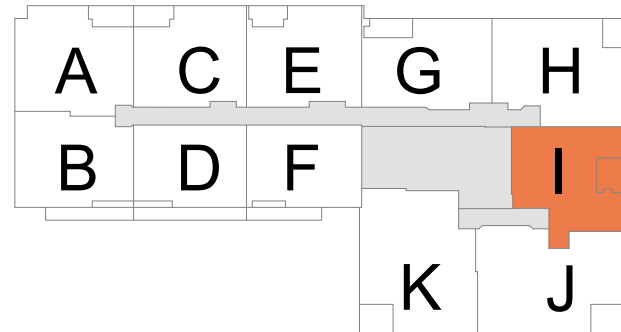

ática

Residencial Ática Quart

ESCALA GRÁFICA

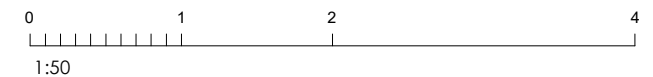

La información, diseños, superficies, medidas o imágenes de los productos que puedan estar contenidos en la presente web/dossier son meramente orientativos y sujetos a posibles variaciones a exclusivo criterio del promotor, y, en ningún caso, suponen oferta contractual en firme.