
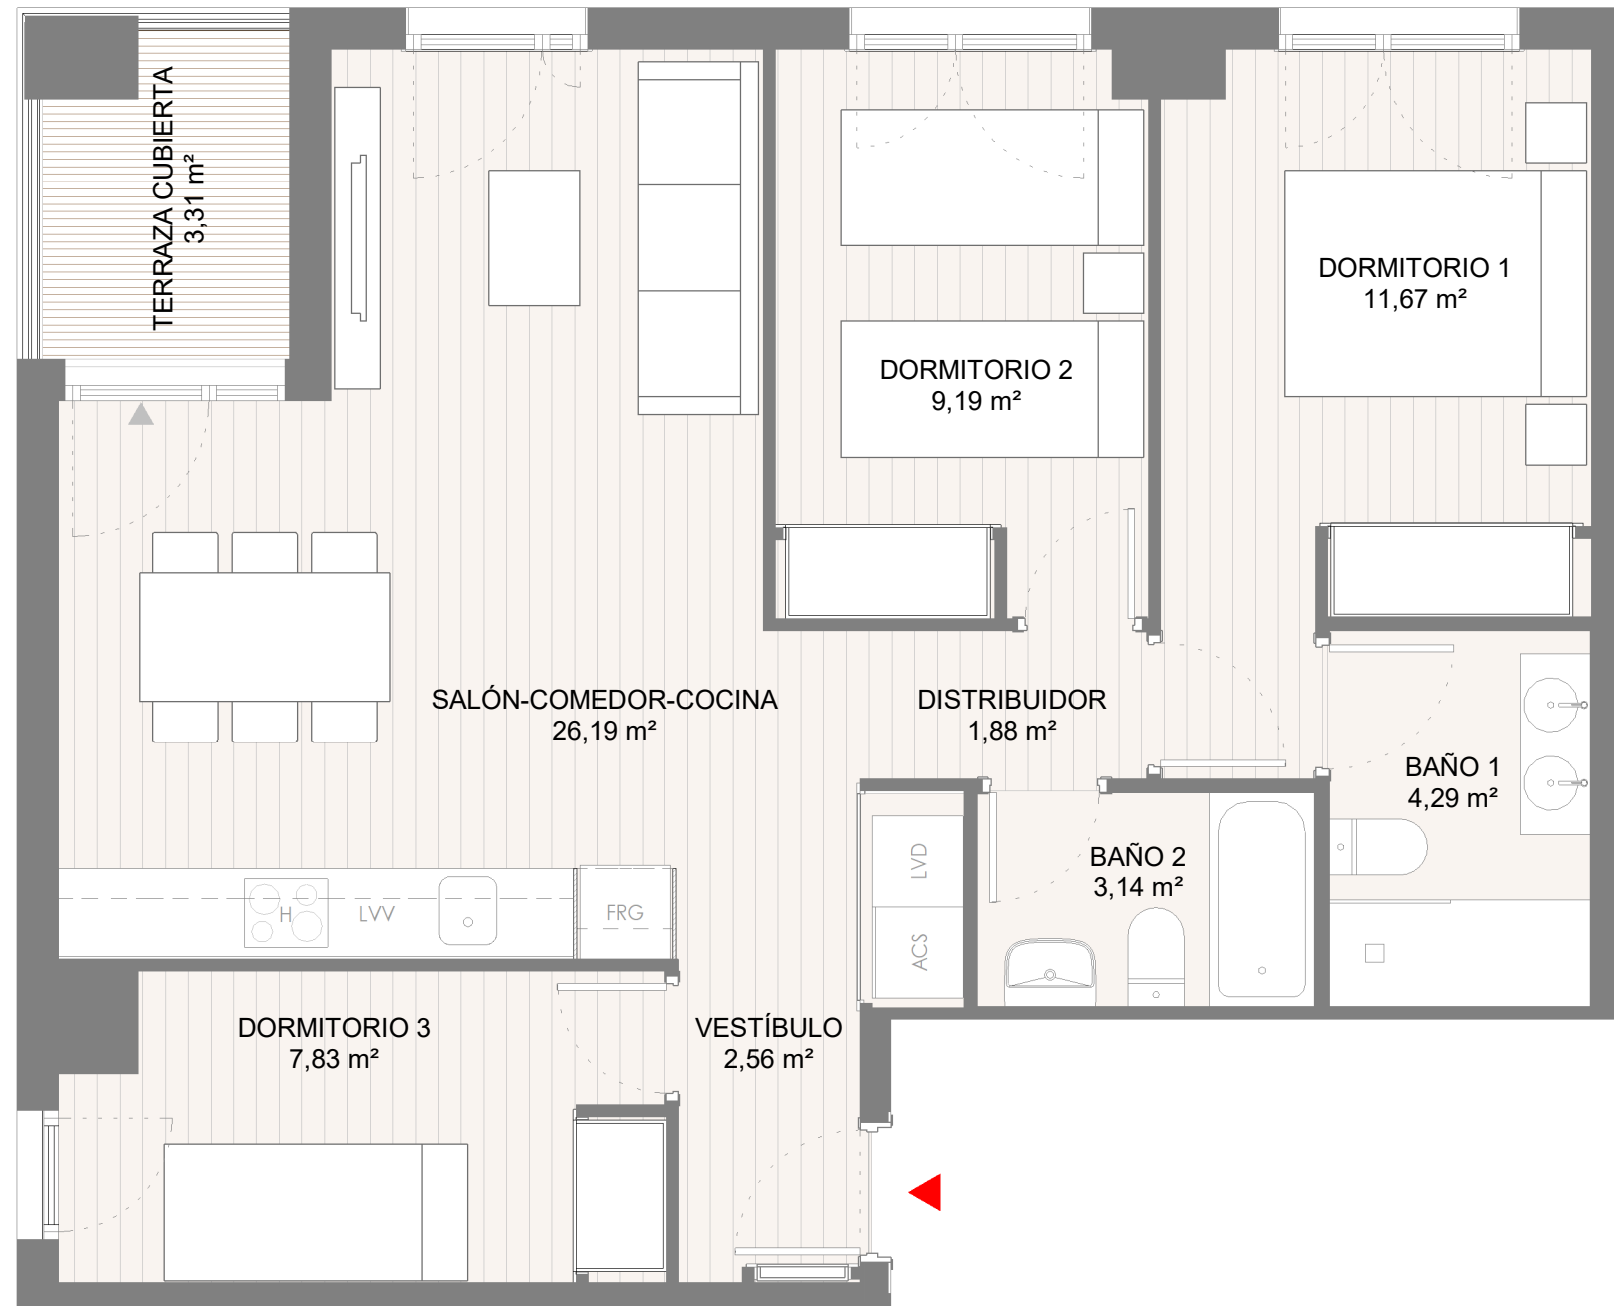


Planta 11ª tipo T3

Superficies útiles

	m ²
VESTÍBULO	2,56
SALÓN-COMEDOR-COCINA	26,19
DISTRIBUIDOR	1,88
DORMITORIO 1	11,67
DORMITORIO 2	9,19
DORMITORIO 3	7,83
BAÑO 1	4,29
BAÑO 2	3,14
TERRAZA CUBIERTA	3,31
Total Superficies útiles	70,06
Superficie útil terraza descubierta	-
Superficie construida Total	80,5
Superficie construida con Elementos comunes	97,87
Superficie Totales interiores y exteriores	97,87

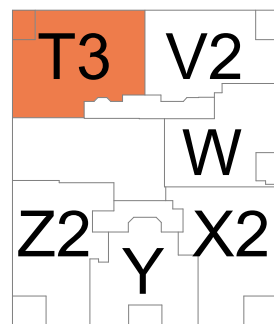

ática

Residencial Ática Quart

La información, diseños, superficies, medidas o imágenes de los productos que puedan estar contenidos en la presente web/dossier son meramente orientativos y sujetos a posibles variaciones a exclusivo criterio del promotor, y, en ningún caso, suponen oferta contractual en firme.

ESCALA GRÁFICA

