

Viv. Planta 8ª tipo N

Superficies útiles

	m²
SALÓN-COMEDOR-COCINA	33,17
DISTRIBUIDOR	2,37
DORMITORIO 1	12,08
DORMITORIO 2	11,43
DORMITORIO 3	8,82
BAÑO 1	4,46
BAÑO 2	3,12
TERRAZA CUBIERTA	3,21




Total Superficies útiles 78,66

Superficie útil terraza descubierta 33,24

Superficie construida Total 91,86

Superficie construida con Elementos comunes 112,32


Superficie Totales interiores y exteriores 150,77

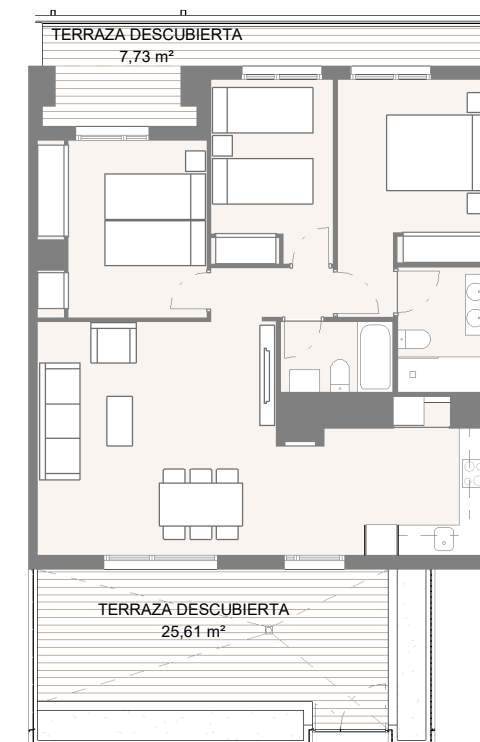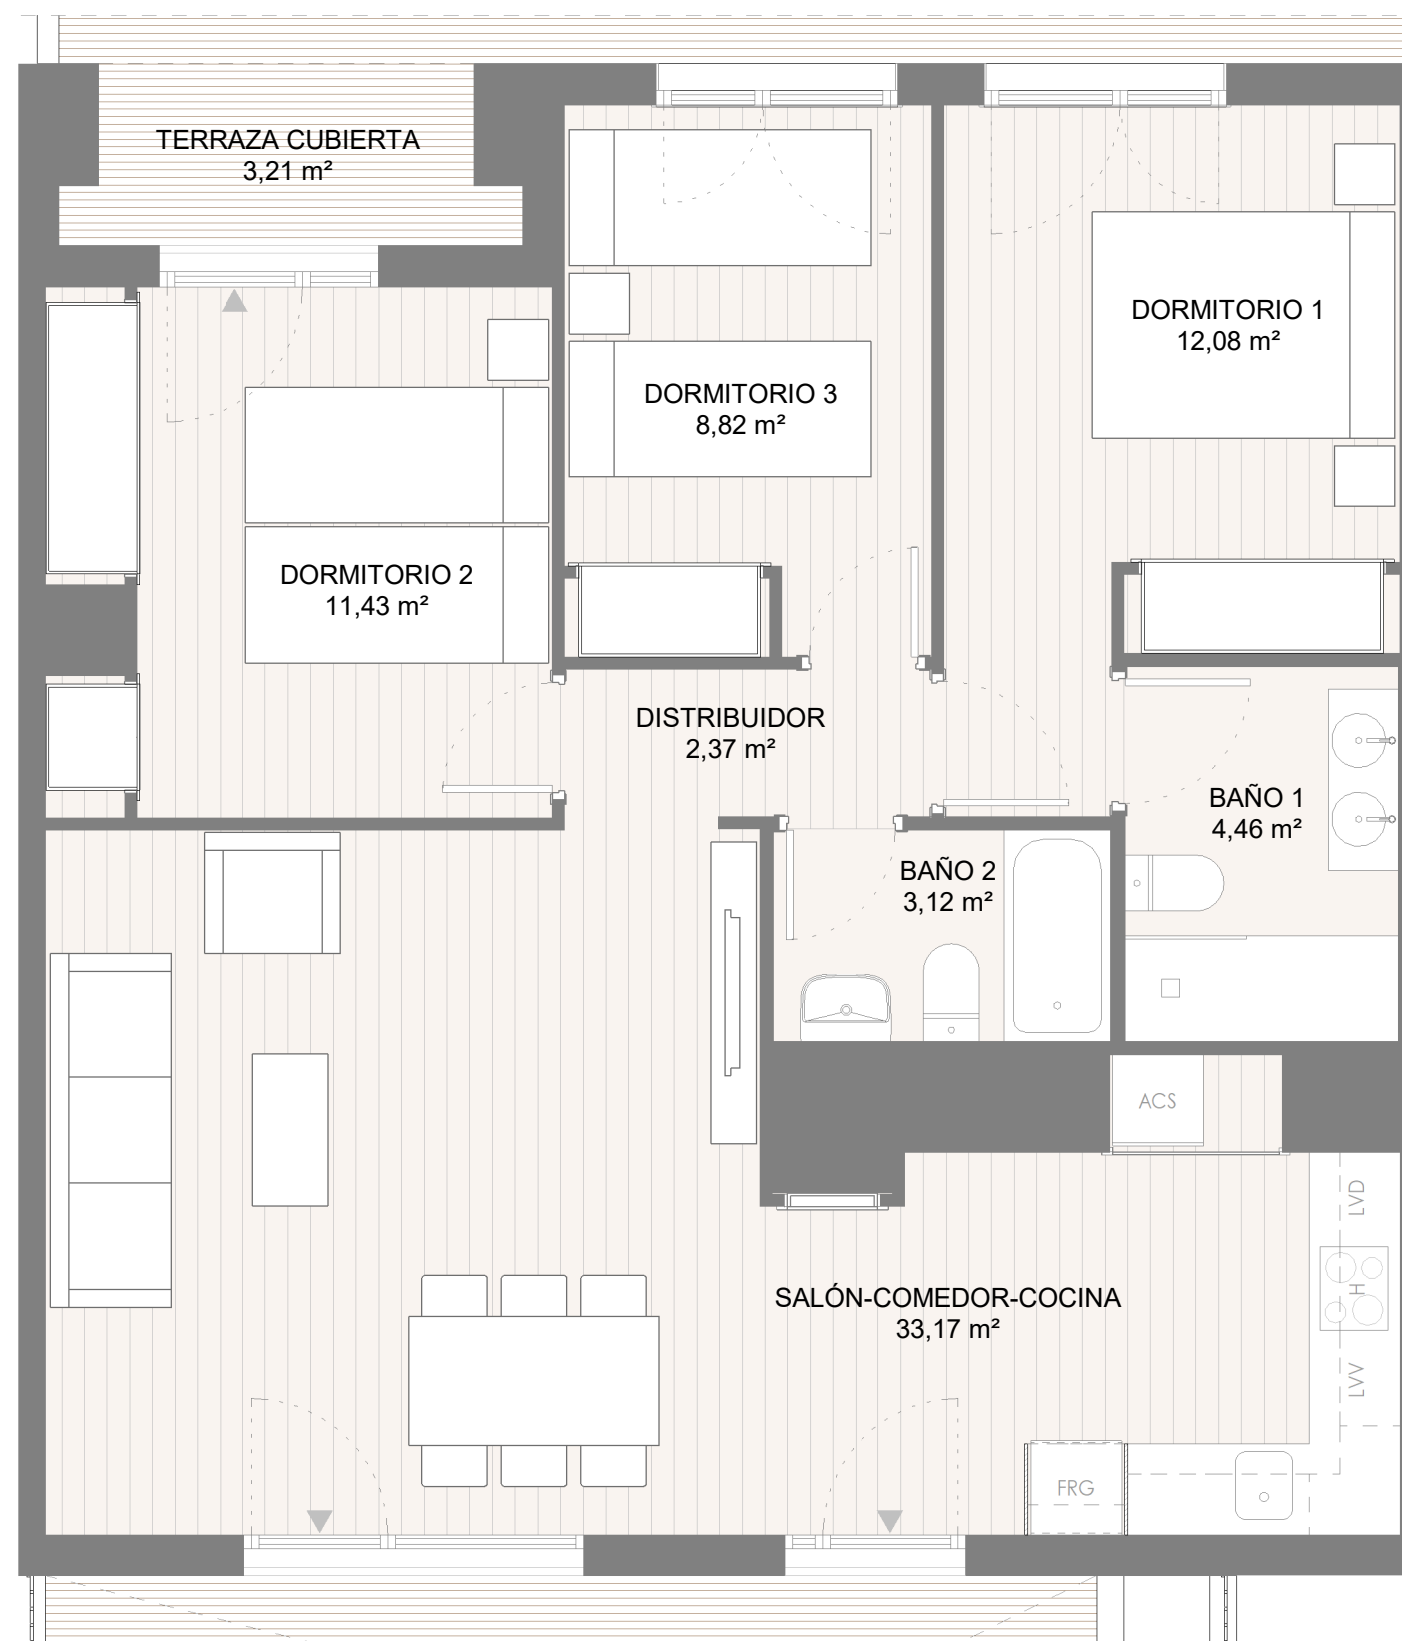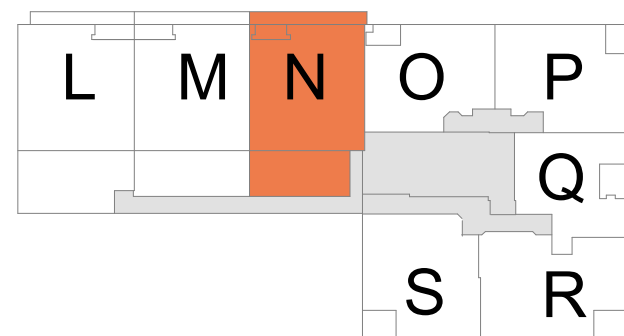

ática

Residencial Ática Quart

ESCALA GRÁFICA

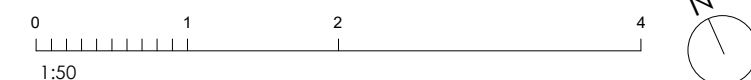

La información, diseños, superficies, medidas o imágenes de los productos que puedan estar contenidos en la presente web/dossier son meramente orientativos y sujetos a posibles variaciones a exclusivo criterio del promotor, y, en ningún caso, suponen oferta contractual en firme.